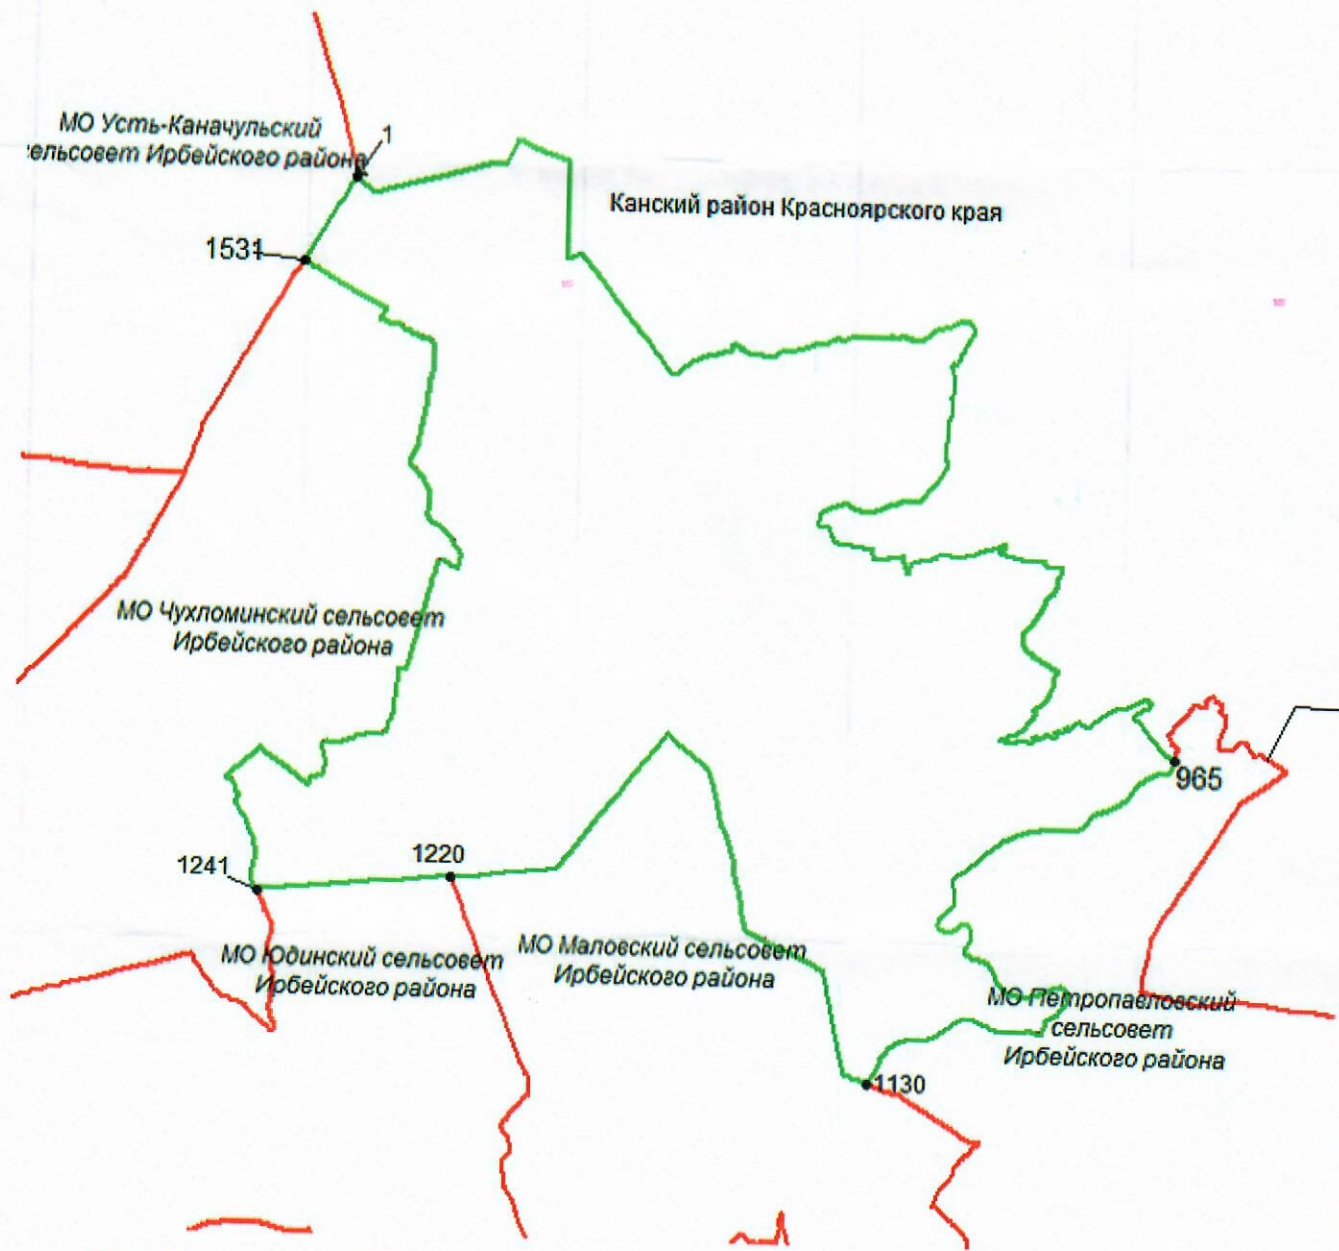
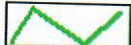

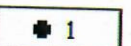


**Карта (План)**  
**Граница муниципального образования Тумаковский сельсовет**  
**Ирбейского района Красноярского края**  
**План границ объекта землеустройства**

Площадь 16677,05 га  
Масштаб 1:1500



**Условные обозначения:**

-  - уточненная граница муниципального образования, подготовленная АО "Гражданпроект"
-  - граница смежных муниципальных образований
-  1 - характерная (поворотная, узловая) точка границы муниципального образования